# SCHEMA DE BRANCHEMENT DE LA SOLUTION DOMOTIQUE KNX

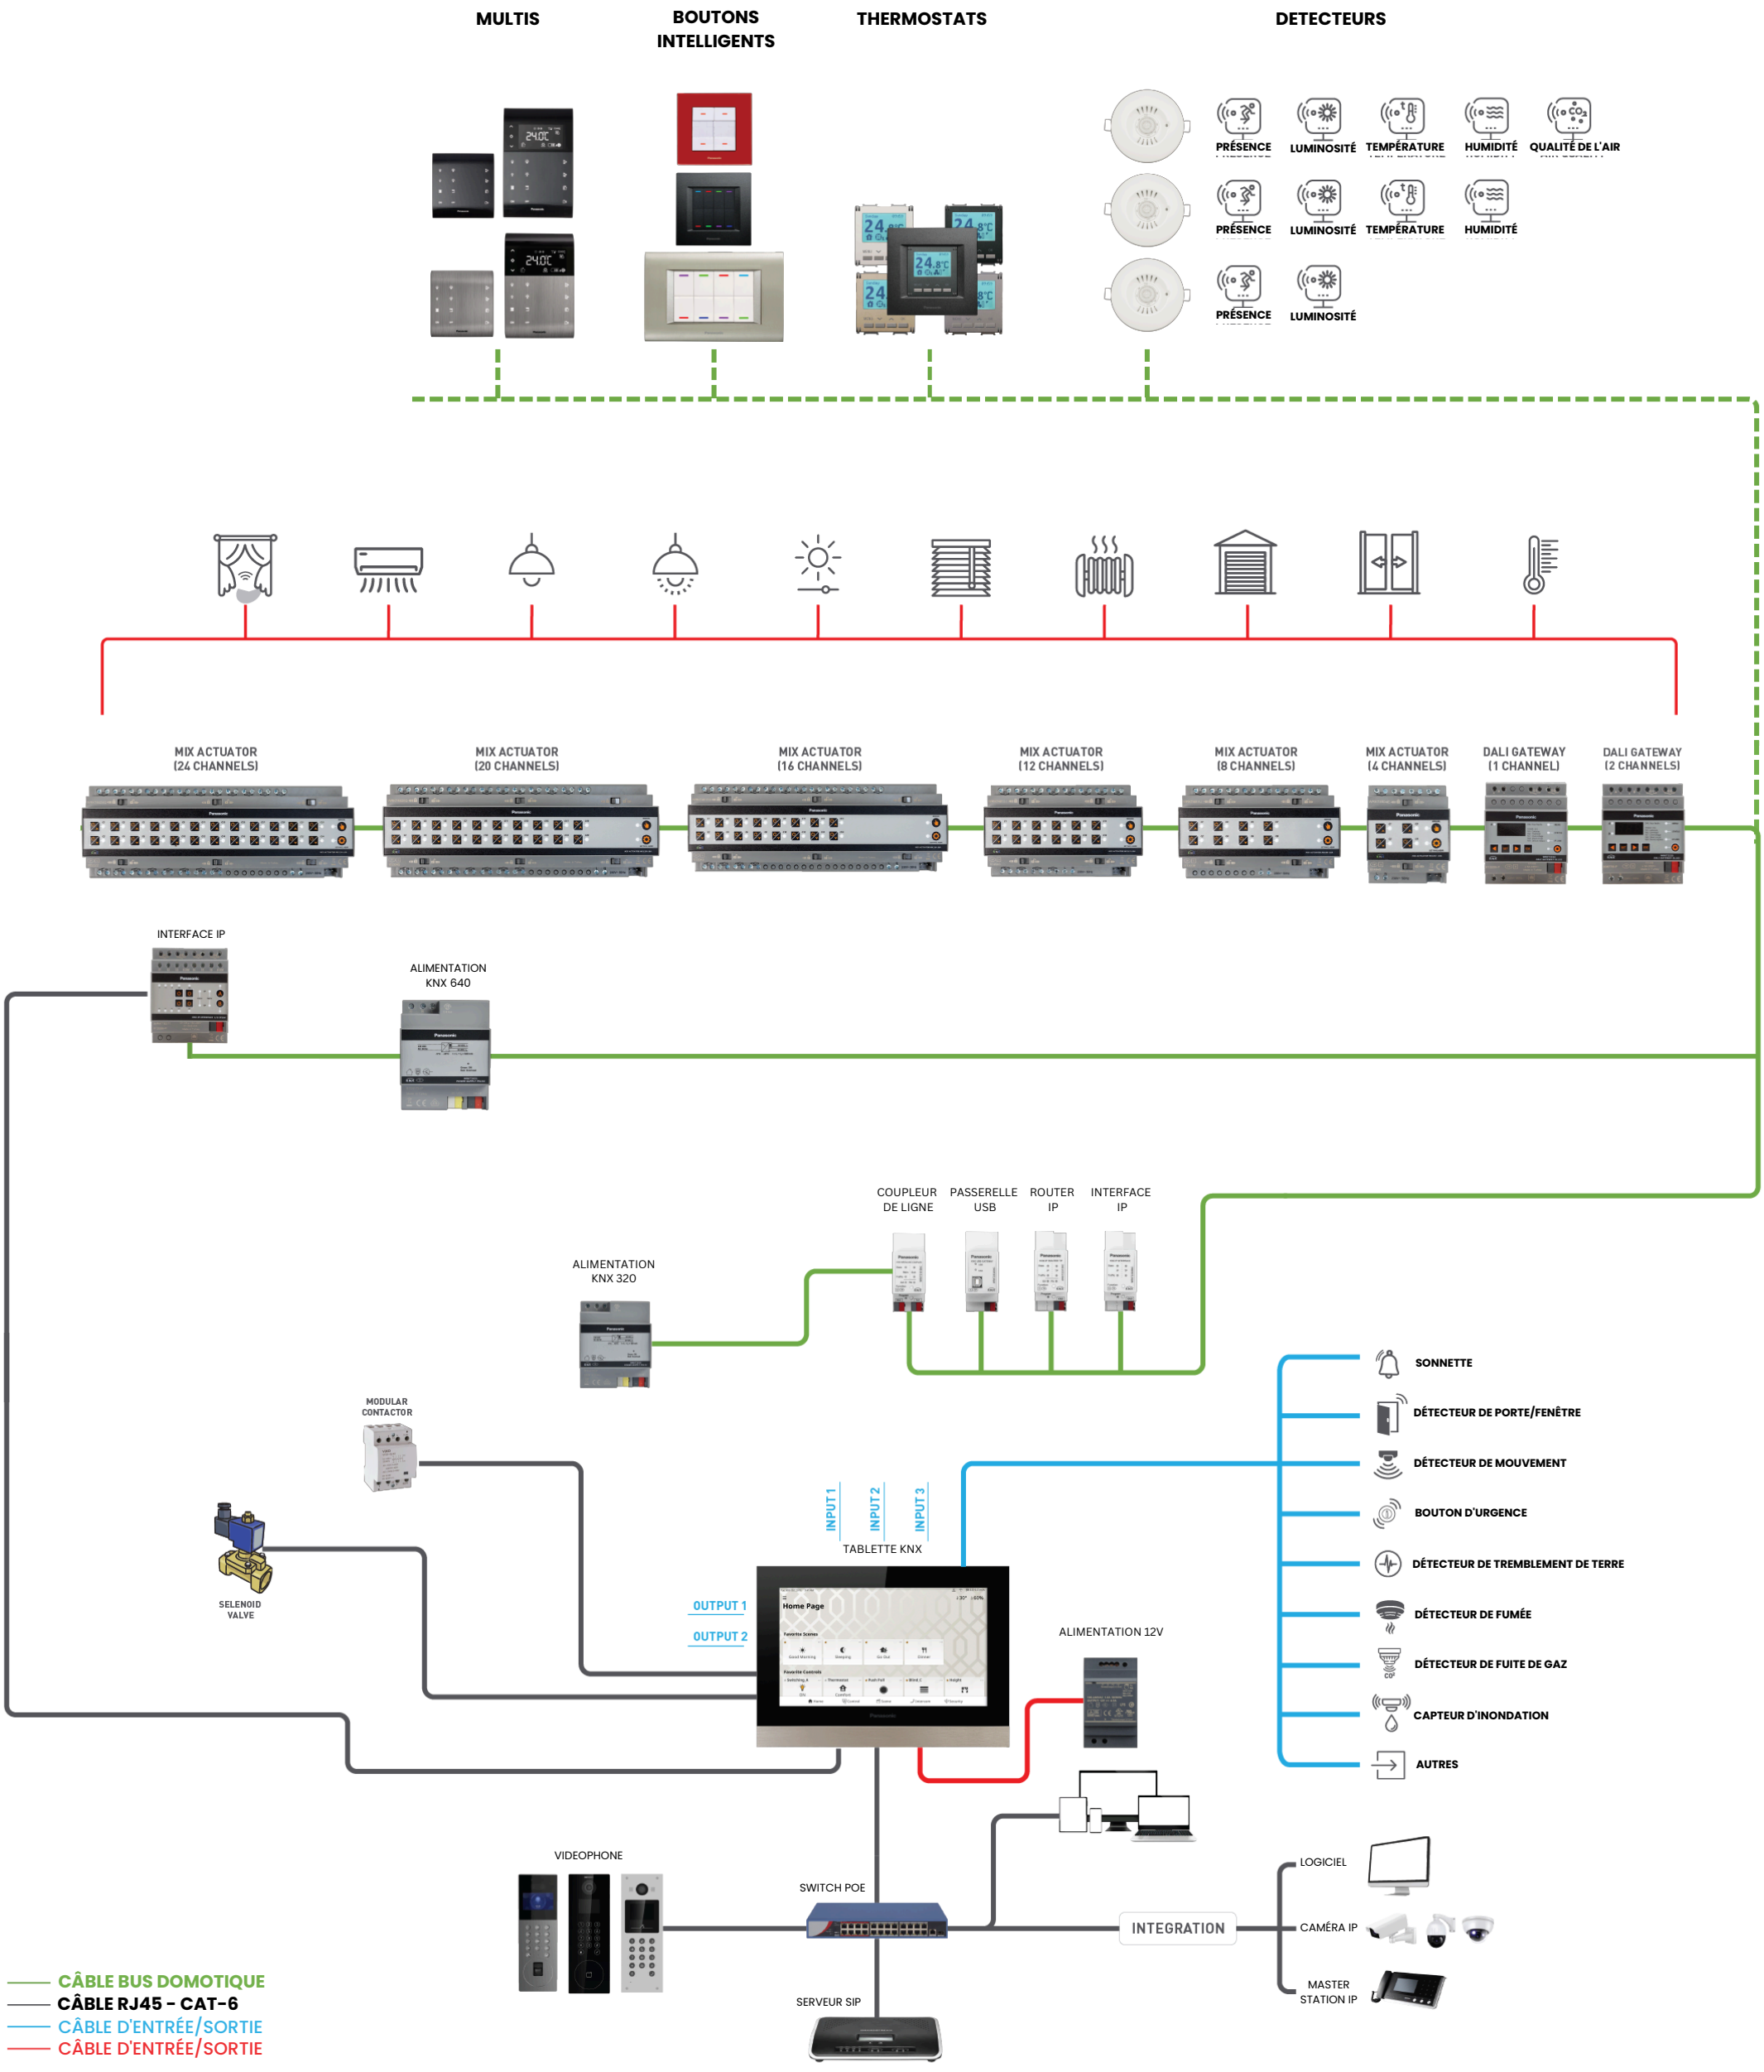


Quartier Almaz, Hills Center, Bureau N°4, Casablanca - 0520701628